



Capital Nacional das Flores

DECRETO N.º 1644/2021

“Estabelece alterações no sistema viário municipal, com relação ao trânsito, nas vias que especifica e dá outras providências”.

FERNANDO HENRIQUE CAPATO, Prefeito Municipal da Estância Turística de Holambra, Estado de São Paulo, no uso de minhas atribuições e prerrogativas legais, e ainda

CONSIDERANDO que é competência do Município planejar, projetar, regulamentar e operar o trânsito de veículos, pedestres e animais, e promover o desenvolvimento da circulação e da segurança de ciclistas, em seus limites, consoante prevê o Código de Trânsito Brasileiro e a Lei Complementar Municipal n.º 178/2006;

DECRETO:

Art. 1º Fica proibido o estacionamento de veículos automotores no lado direito da **Rua Girassóis** no trecho compreendido entre a Alameda Mauricio de Nassau até Rua Prímulas.

Art. 2º Fica proibido o estacionamento de veículos automotores no lado direito da **Rua Primaveras** no trecho compreendido entre a Alameda Mauricio de Nassau até o cruzamento da Rua Dória Vasconcelos.

Art. 3º Passa a ser de mão única de direção a **Rua Fresias**, no sentido da Rua Prímulas até o entroncamento com a Rua Verbêneas.

Art. 4º Fica o Departamento de Trânsito Municipal autorizado a tomar as medidas necessárias à divulgação e sinalização da referida via, para aplicação da proibição de estacionamento e circulação de veículos em conformidade com este Decreto, correndo as despesas por conta das verbas próprias do Departamento de Trânsito, já consignadas no orçamento.

Art. 5º É parte integrante deste Decreto um croqui da região, demonstrando graficamente as alterações realizadas.

Art. 6º Este Decreto entra em vigor na data de sua publicação.


Art. 7º Revogam-se as disposições em contrário.

Prefeitura Municipal da Estância Turística de Holambra, 03 de Agosto de 2021.

FERNANDO HENRIQUE CAPATO
Prefeito Municipal

Publicado por afixação, no quadro próprio de editais na sede da Prefeitura Municipal da Estância Turística de Holambra na data supra.


GRASSI BARBOSA GOMES FREITAS DE SOUZA
Diretora Administrativa e Recursos Humanos

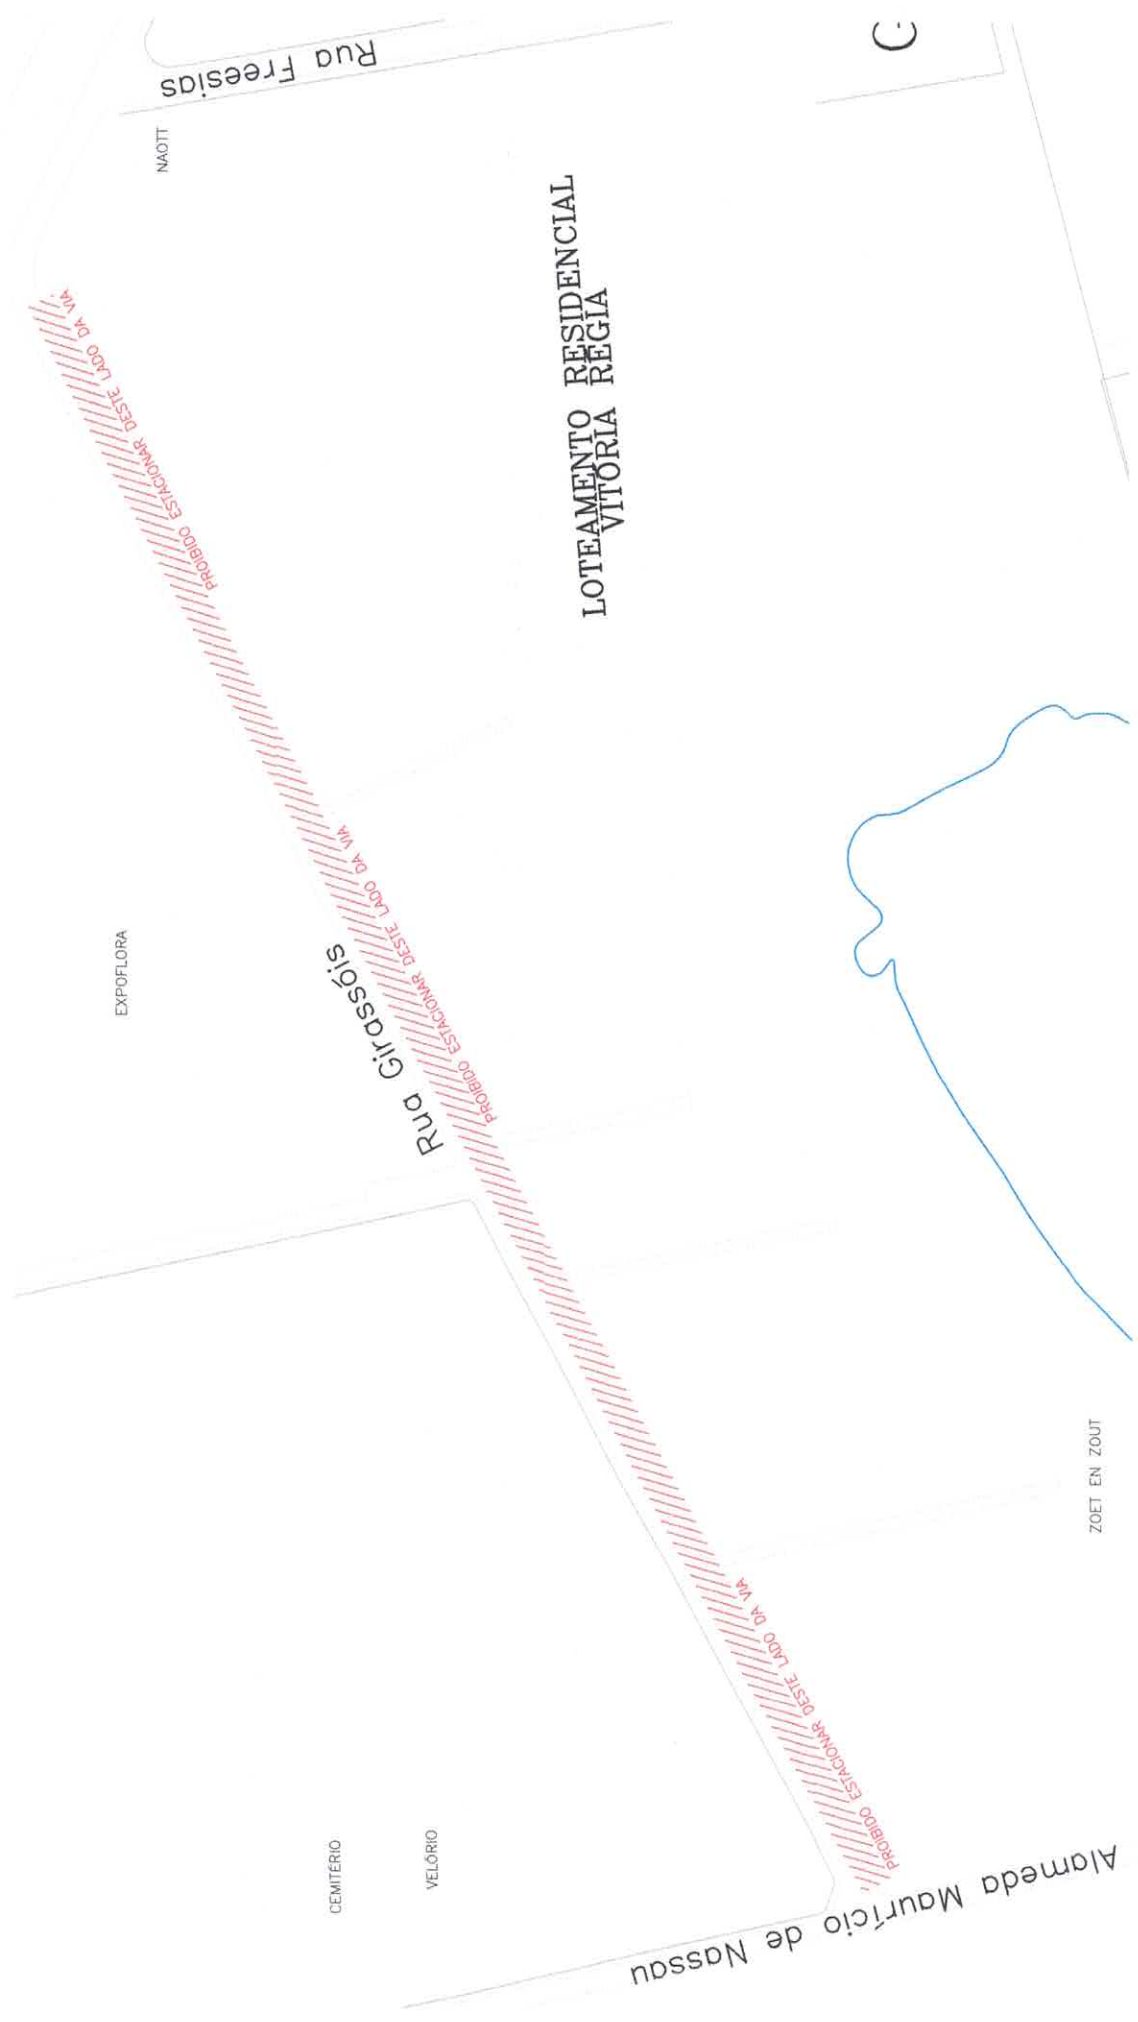

Rua Freesias

NAOTT

LOTEAMENTO RESIDENCIAL
VITÓRIA RÉGIA

EXPOFLORA

Rua Girassóis

PROIBIDO ESTACIONAR DESTA LADO DA VIA

PROIBIDO ESTACIONAR DESTA LADO DA VIA

PROIBIDO ESTACIONAR DESTA LADO DA VIA


CEMITÉRIO

VELÓRIO

Alameda Maurício de Nassau

ZOEI EN ZOÛT

C

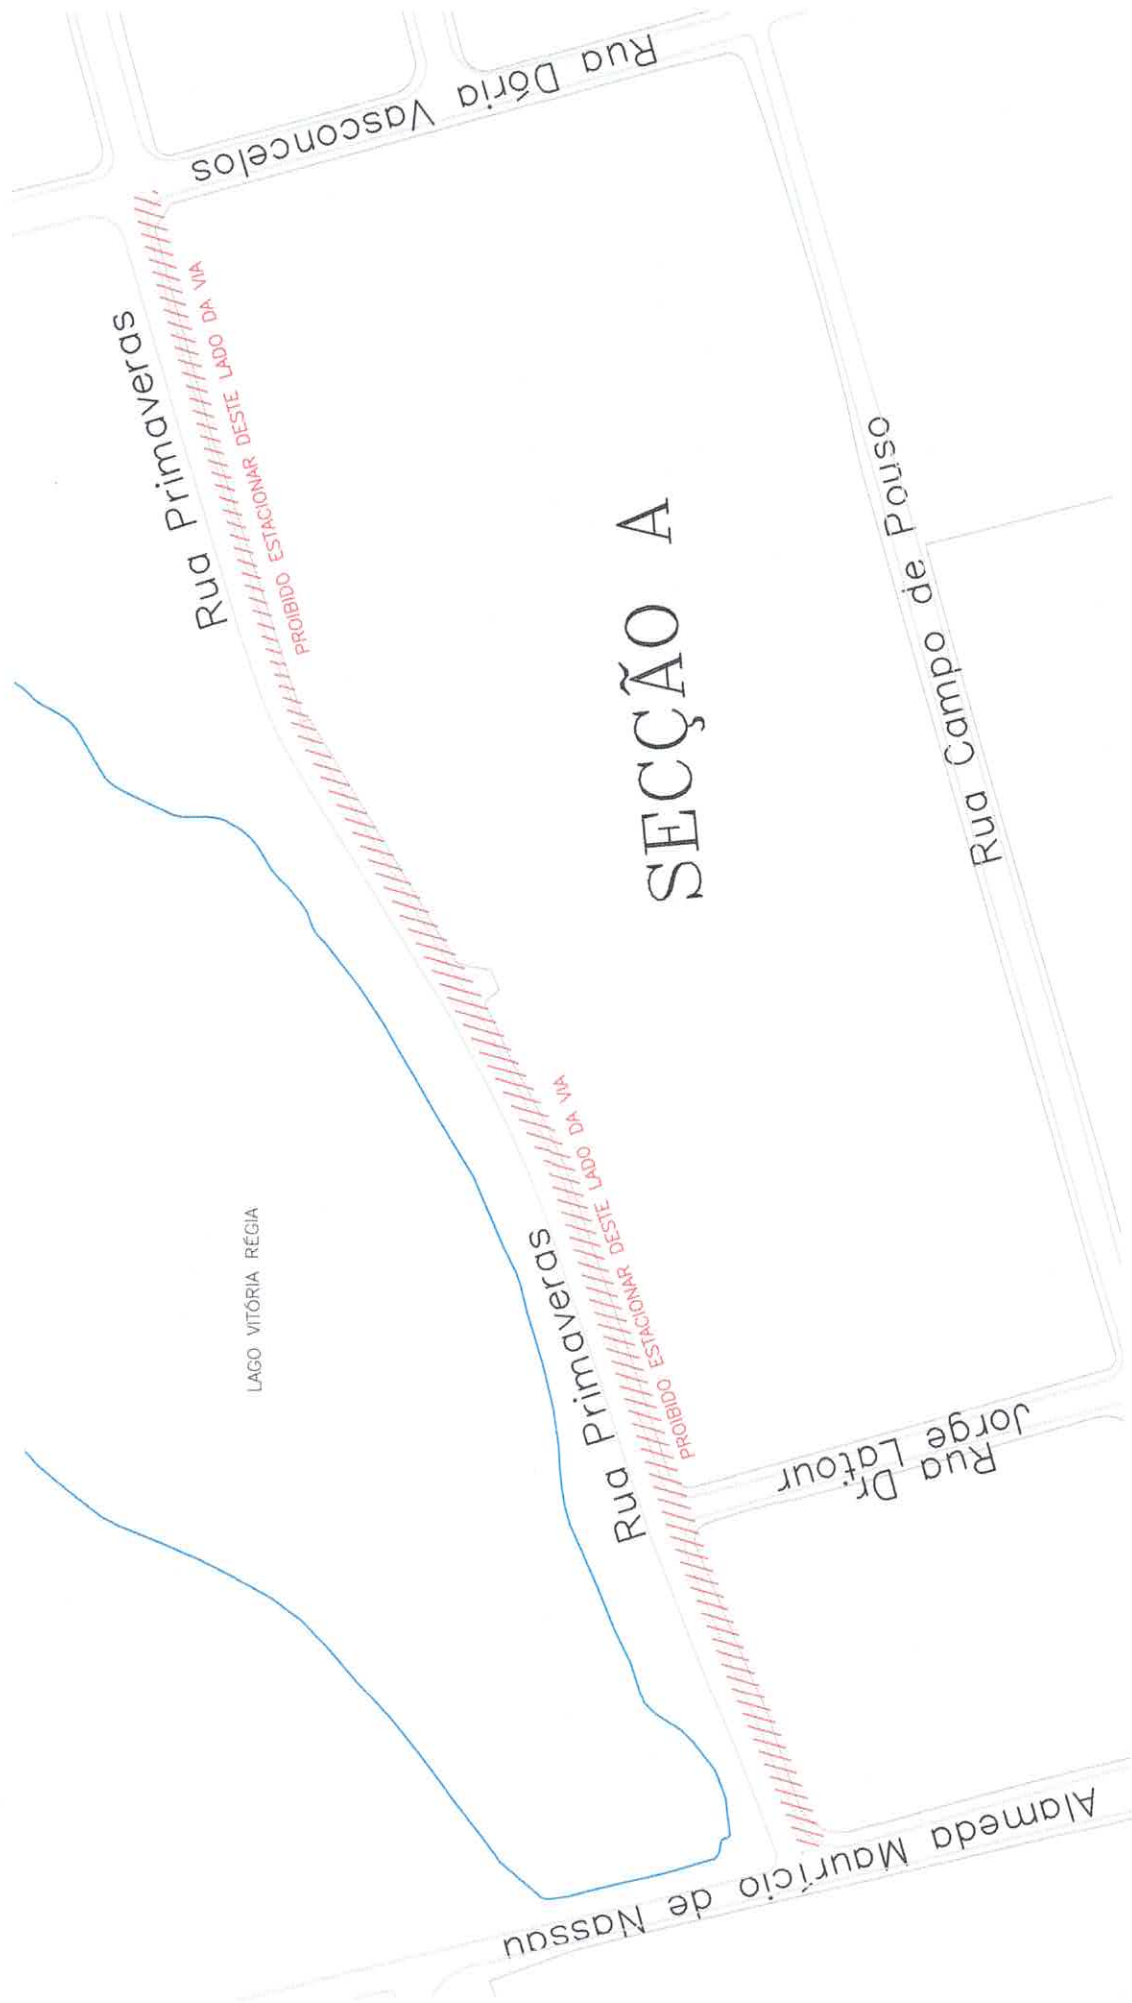

Rua Dória Vasconcelos

Rua Primaveraes

PROIBIDO ESTACIONAR DESTE LADO DA VIA

SEÇÃO A

Rua Campo de Pouso

LAGO VITÓRIA REGIA

Rua Primaveraes

PROIBIDO ESTACIONAR DESTE LADO DA VIA

Rua Dr. Jorge Latour

Alameda Maurício de Nassau



Rua Primaveras

GIRASSOIS DE
HOLANDA

Rua Verbênias

Rua Bellis

R. Camélias

Rua Primúlas

SENTIDO ÚNICO

Rua Freesias

SENTIDO ÚNICO

NAOTT